PROFIL TRANSVERSAL TIP

Se aplica intre intersectiile giratorii

km 0+025 - 1+580, 1+625 - 3+550, km 3+595 - 5+580

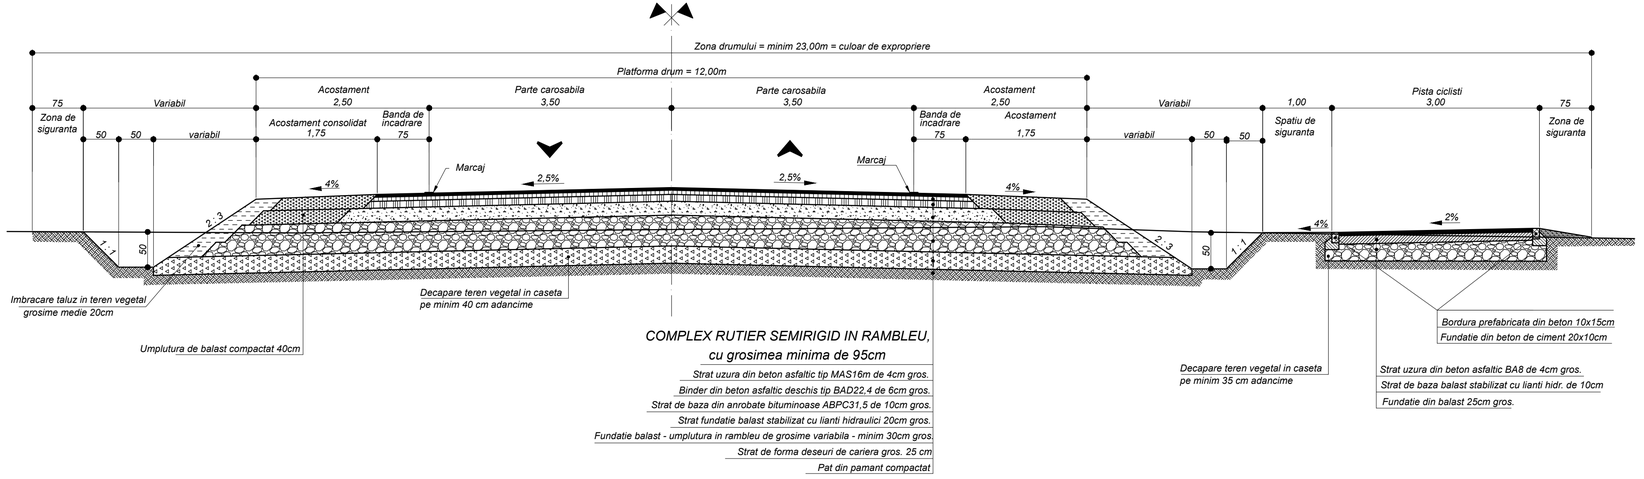

DETALIU

PARAPET CU PANOU ANTIFONIC H = 3,00m

km 0+315 - 0+565, km 1+550 - 1+800, km 3+130 - 3+480, km 5+325 - 5+575

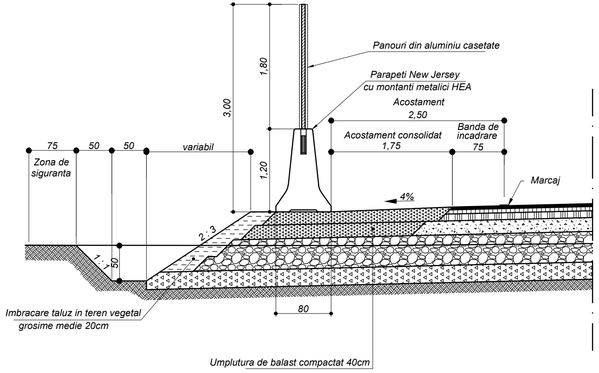

S.C. AQUACONS S.R.L.
ORADEA

Societate de proiectare pentru infrastructura urbana si rurala

J/05/428/1993, Cod fiscal: R 3458780
Telefon / fax: 0359-411.915
Oradea, str.Berzei nr.4, jud. Bihor

ISO 14001, OHSAS 18001
Societate atestata ISO 9001,

Beneficiar :

Asociatia de Dezvoltare Intercomunitara ZONA METROPOLITANA ORADEA

Denumire proiect :

Drum de centura loc. Biharia

Contract :	Faza :
38 / 2018	Studiu fezabilitate
Data :	Revizia nr.
martie 2019	0

Denumire obiect :

DRUMURI

Denumire plansa :

PROFIL TRANSVERSAL TIP CURENT

Plansa nr.	Scara :
PTIPC	1 : 50

Sef proiect: ing. Petru Unita

Proiectat : ing. N. Gageanu

Toate drepturile asupra acestei lucrari apartin elaboratorului S.C. AQUACONS S.R.L. Folosirea elementelor proiectului, copierea unor parti din proiect, de catre persoane in afara beneficiarului, se va putea face numai cu acordul elaboratorului.